


“Lavori urgenti per la realizzazione della rete fognaria di Via Arenella in località Pilastrì del Comune di Ischia (NA)”

Comune di Ischia

STRALCIO AEROFOTOGRAMMETRICO
TRATTO DI STRADA INTERESSATO DALL'INTERVENTO
— “VIA ARENELLA”

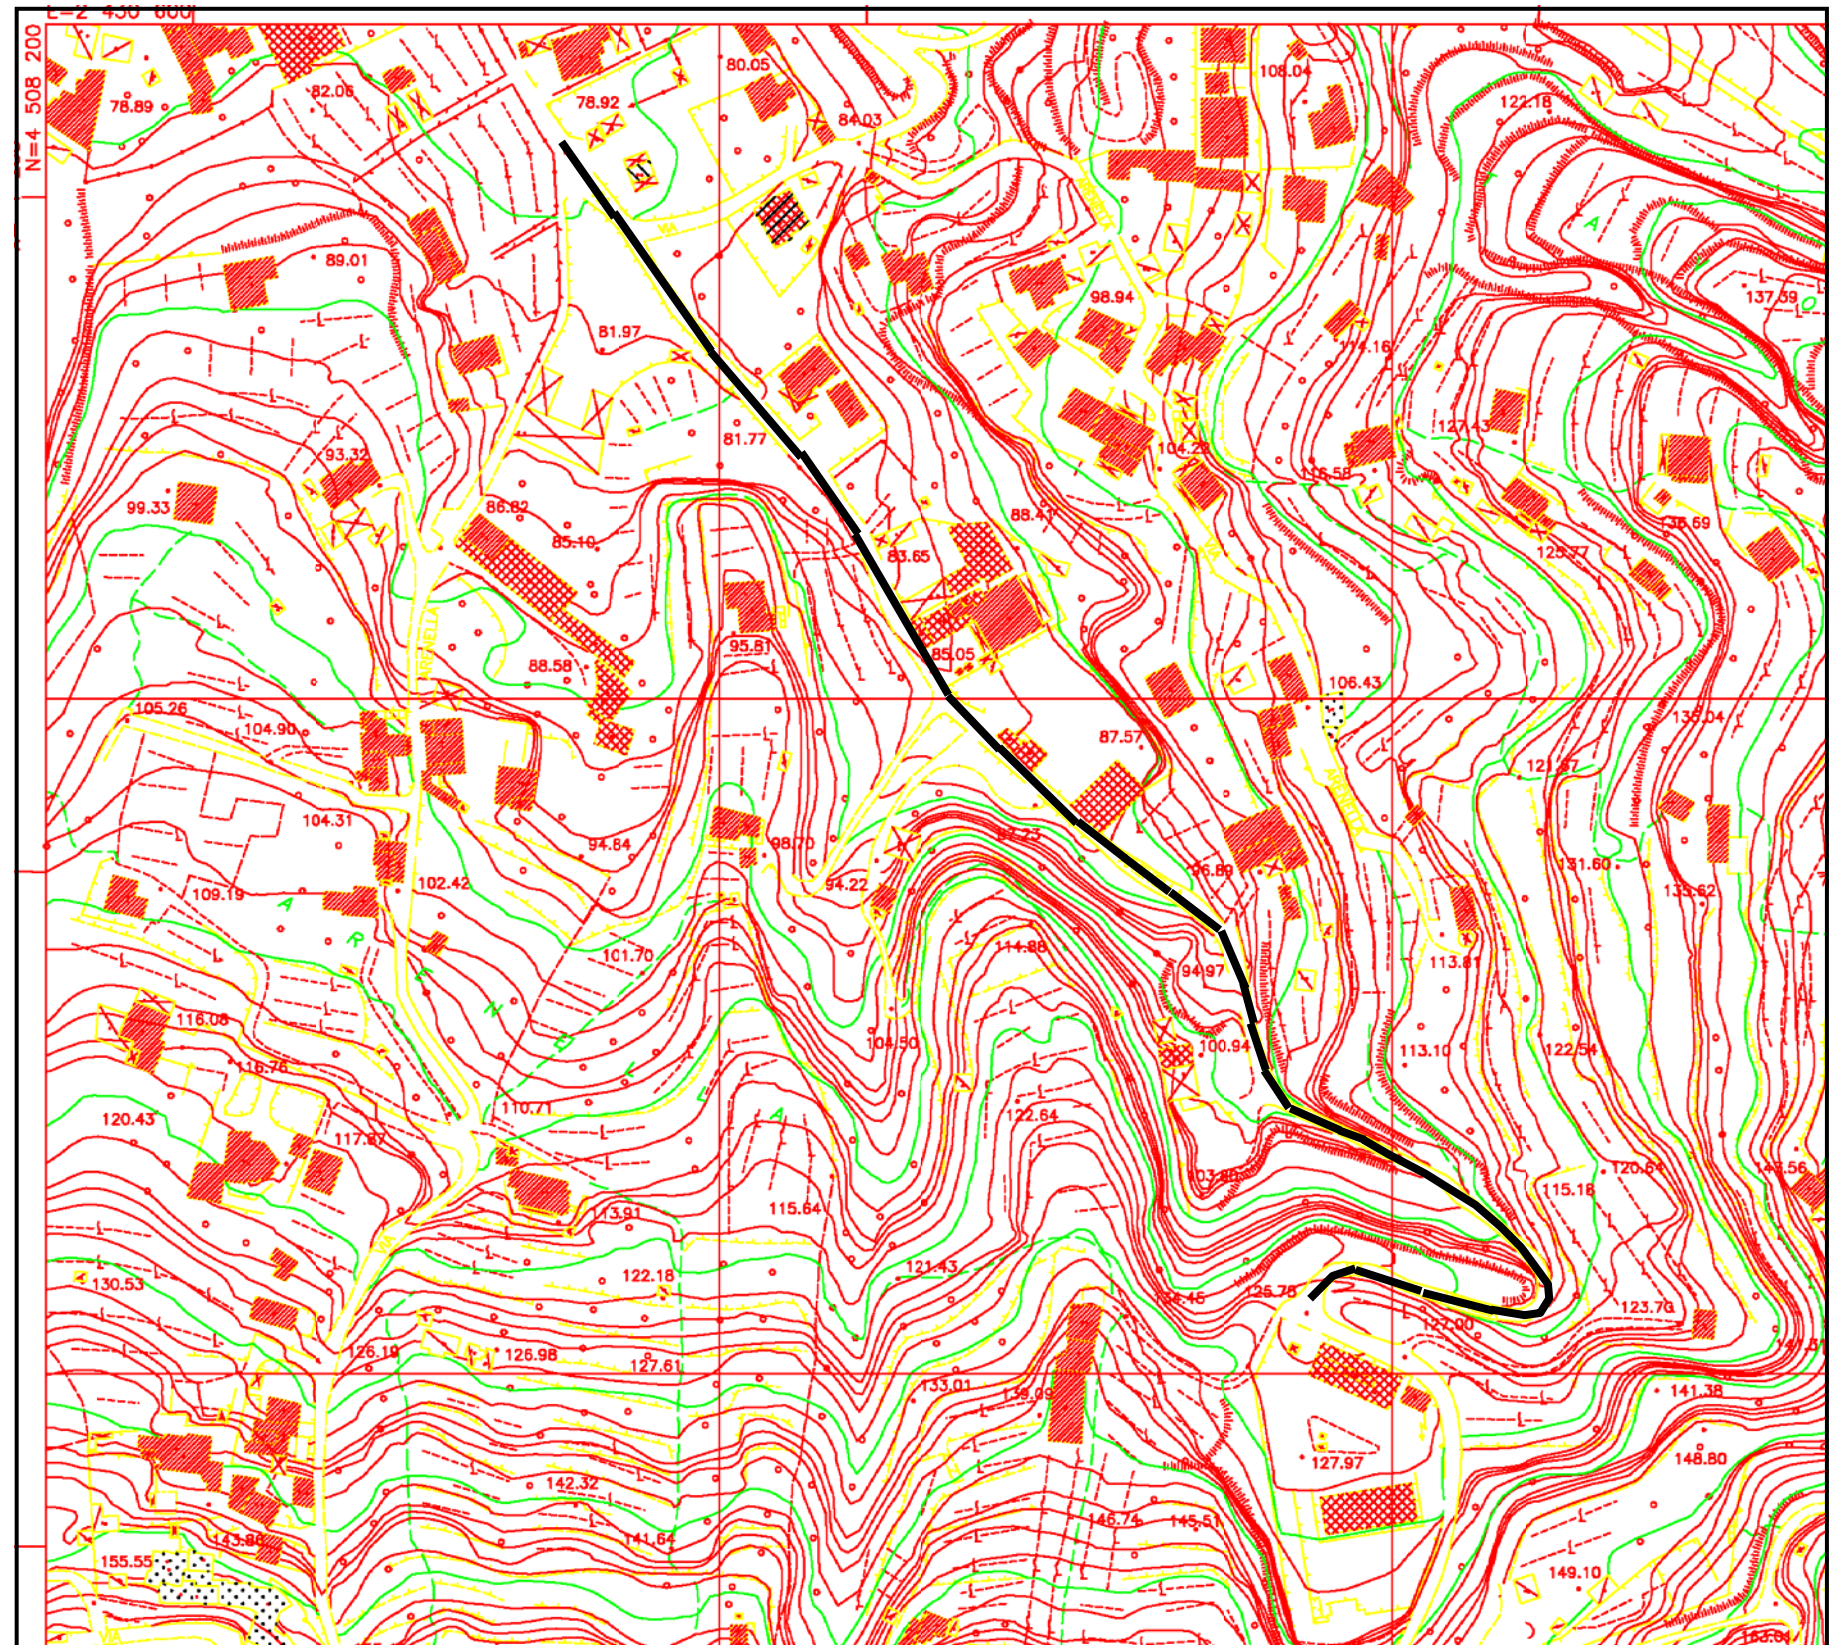

FUORI SCALA