

“Lavori urgenti per la realizzazione della rete fognaria di Via Arenella in località Pilastrì del Comune di Ischia (NA)”


Comune di Ischia

STRALCIO DEL P.T.P.
TRATTO DI STRADA INTERESSATO DALL'INTERVENTO
“VIA ARENELLA”

LEGENDA DEL P.T.P.

ZONIZZAZIONE	
	Zona - PI Protezione Integrale
	Zona - PIR Protezione Integrale con Restauro Paesistico Ambientale
	Zona - RUA Recupero Urbanistico Edilizio e Restauro Paesistico Ambientale

Tratto stradale interessato dall'intervento ricadente in zona “PIR” ed in zona “RUA”

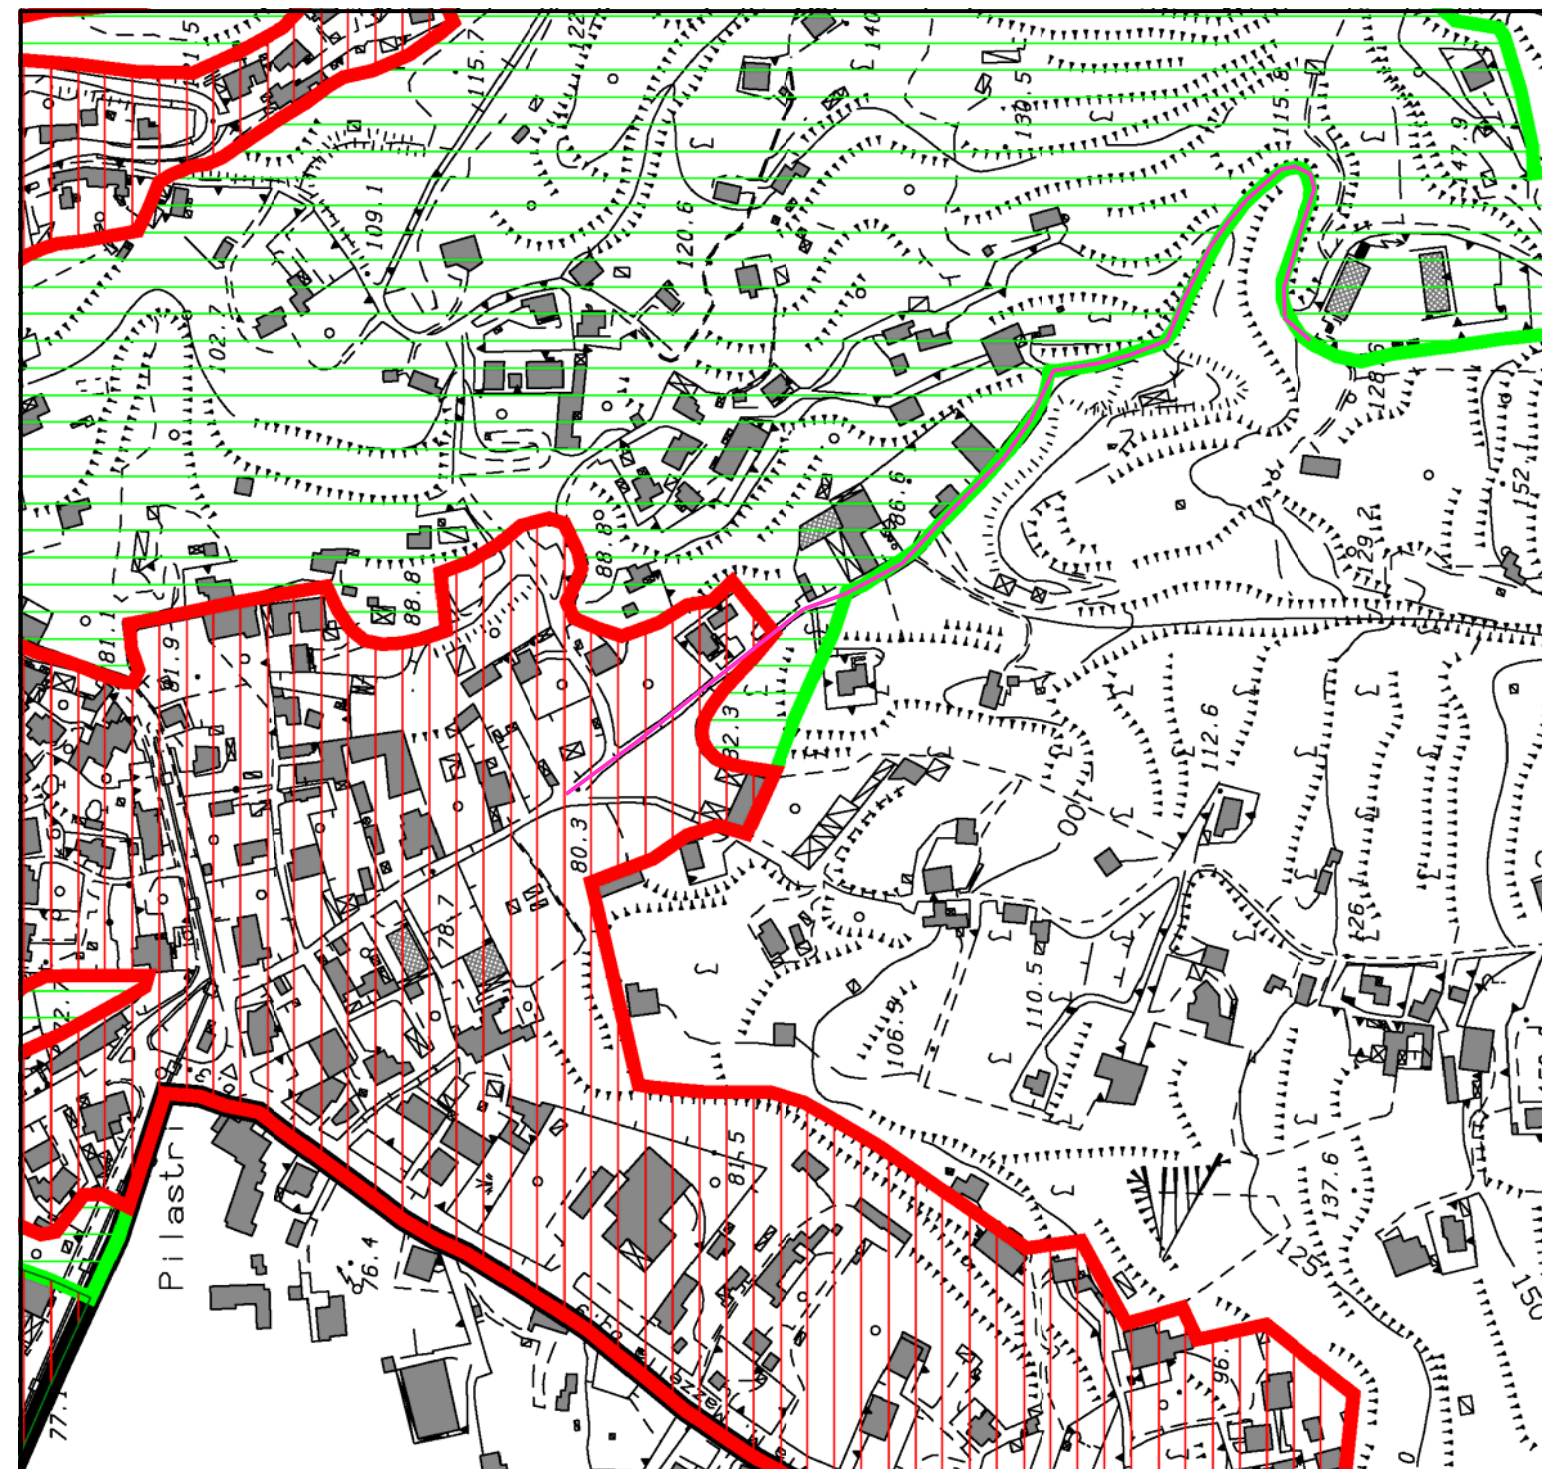

FUORI SCALA