


“Lavori urgenti per la realizzazione della rete fognaria di Via Arenella in località Pilastrì del Comune di Ischia (NA)”

Comune di Ischia

STRALCIO VINCOLO IDROGEOLOGICO
TRATTO DI STRADA INTERESSATO DALL'INTERVENTO
"VIA ARENELLA"

PIANO REGOLATORE GENERALE
VINCOLO IDROGEOLOGICO

Tratto stradale interessato dall'intervento ricadente in
AREA ESTERNA

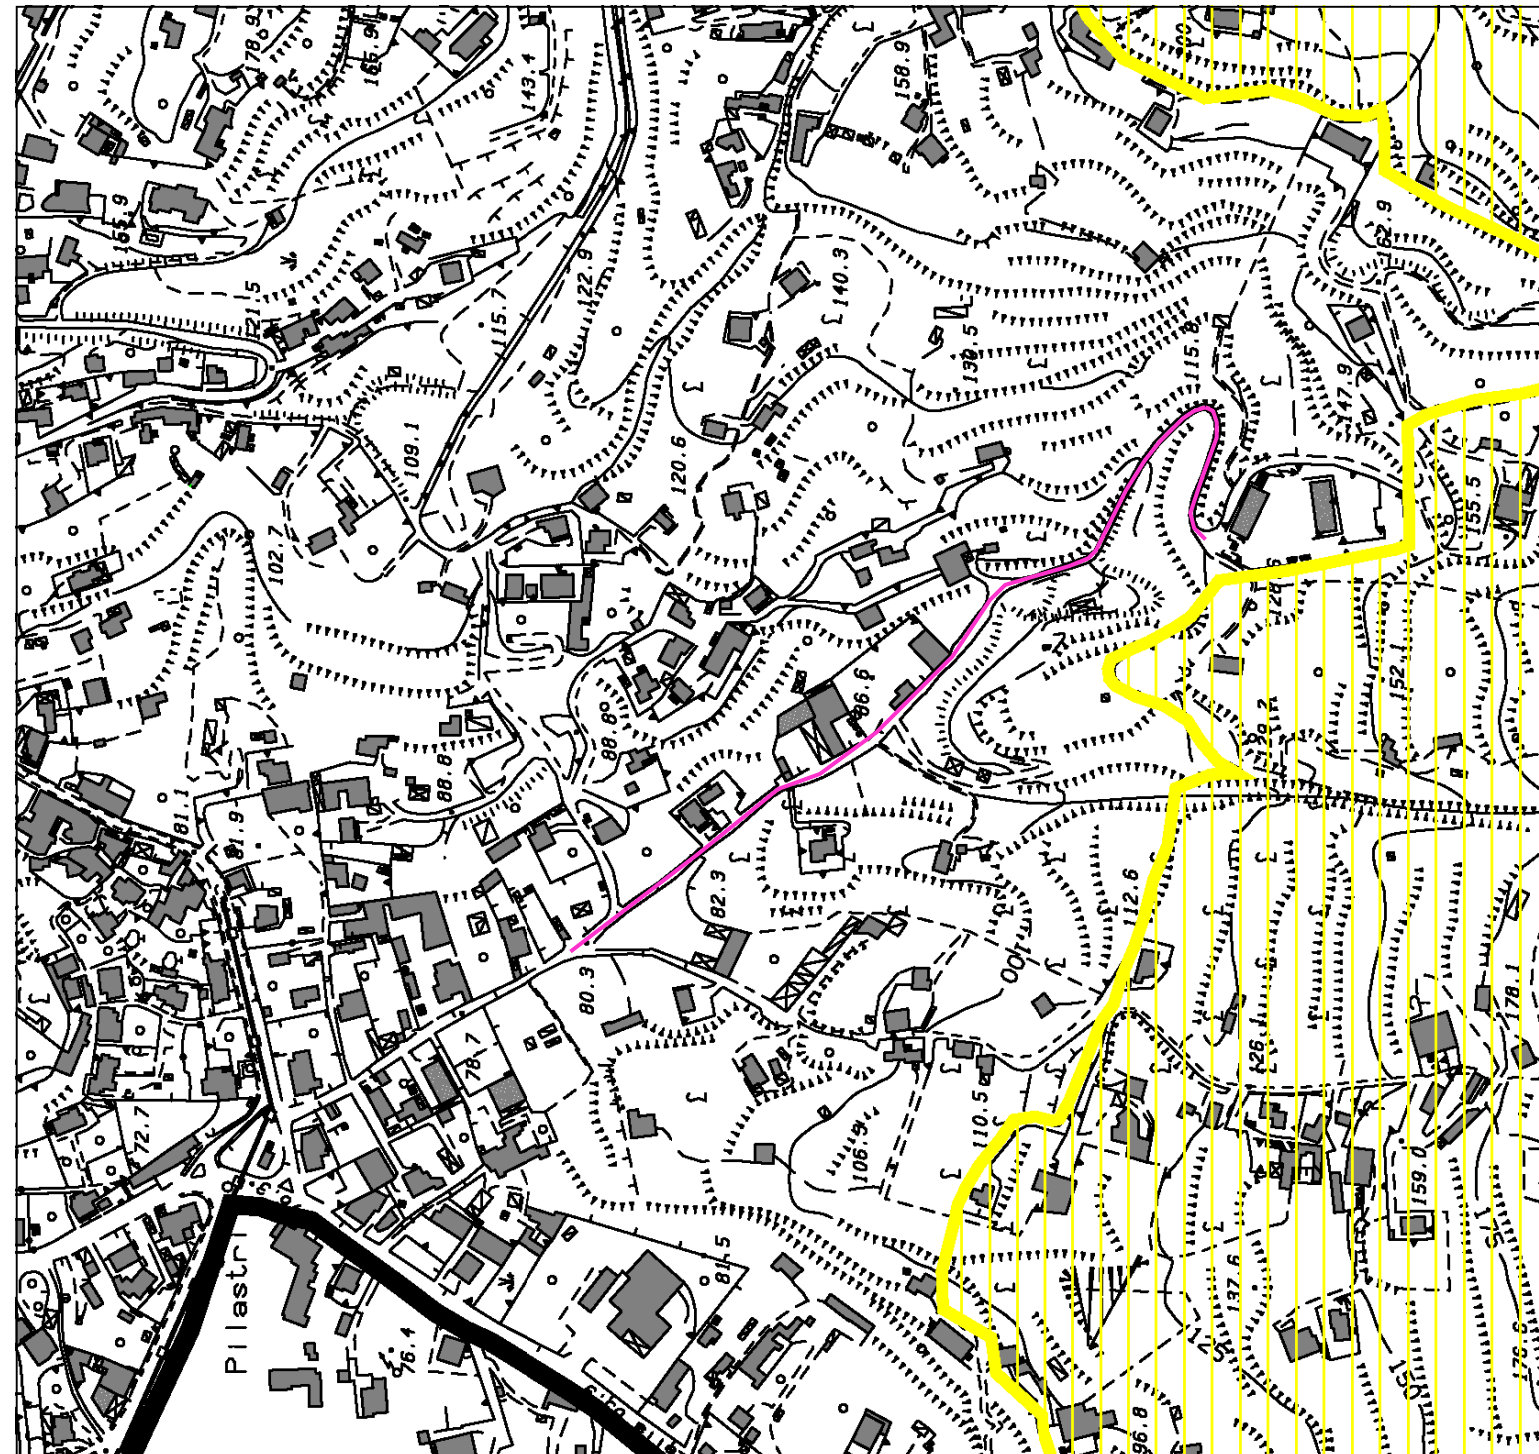

FUORI SCALA